

# TABLE DES MATIÈRES

P01- SURFACE AMORTISSANTE POUR AIRE DE JEU AVEC BORDURE DE BÉTON

P02-LOCALISATION DES JOINTS BORDURE DE BÉTON POUR AIRE DE JEU

P03- CONDUITE D'AMENÉE

P04- TRANCHÉE DE CAPTAGE

P05- SENTIER CRIBLURE DE PIERRE AVEC DRAIN

P06- SENTIER CRIBLURE DE PIERRE SANS DRAIN

P07- DALLE DE BÉTON MOBILIER URBAIN

P08- MURET DE PIERRE AU PÉRIMÈTRE DE LA SURFACE EN GAZON SYNTHÉTIQUE

P09- AIRE DE JEU PÉRIMÈTRE DE LA SURFACE EN GAZON SYNTHÉTIQUE

P10- SURFACE AMORTISSANTE POUR AIRE DE JEU AVEC BORDURE DE PLASTIQUE

P11- SURFACE AMORTISSANTE POUR AIRE DE JEU AVEC BORDURE DE BOIS



DÉTAIL DE CONSTRUCTION NORMALISÉS

PARCS


Sceau

Numéro du plan

Échelle

Révision

Date

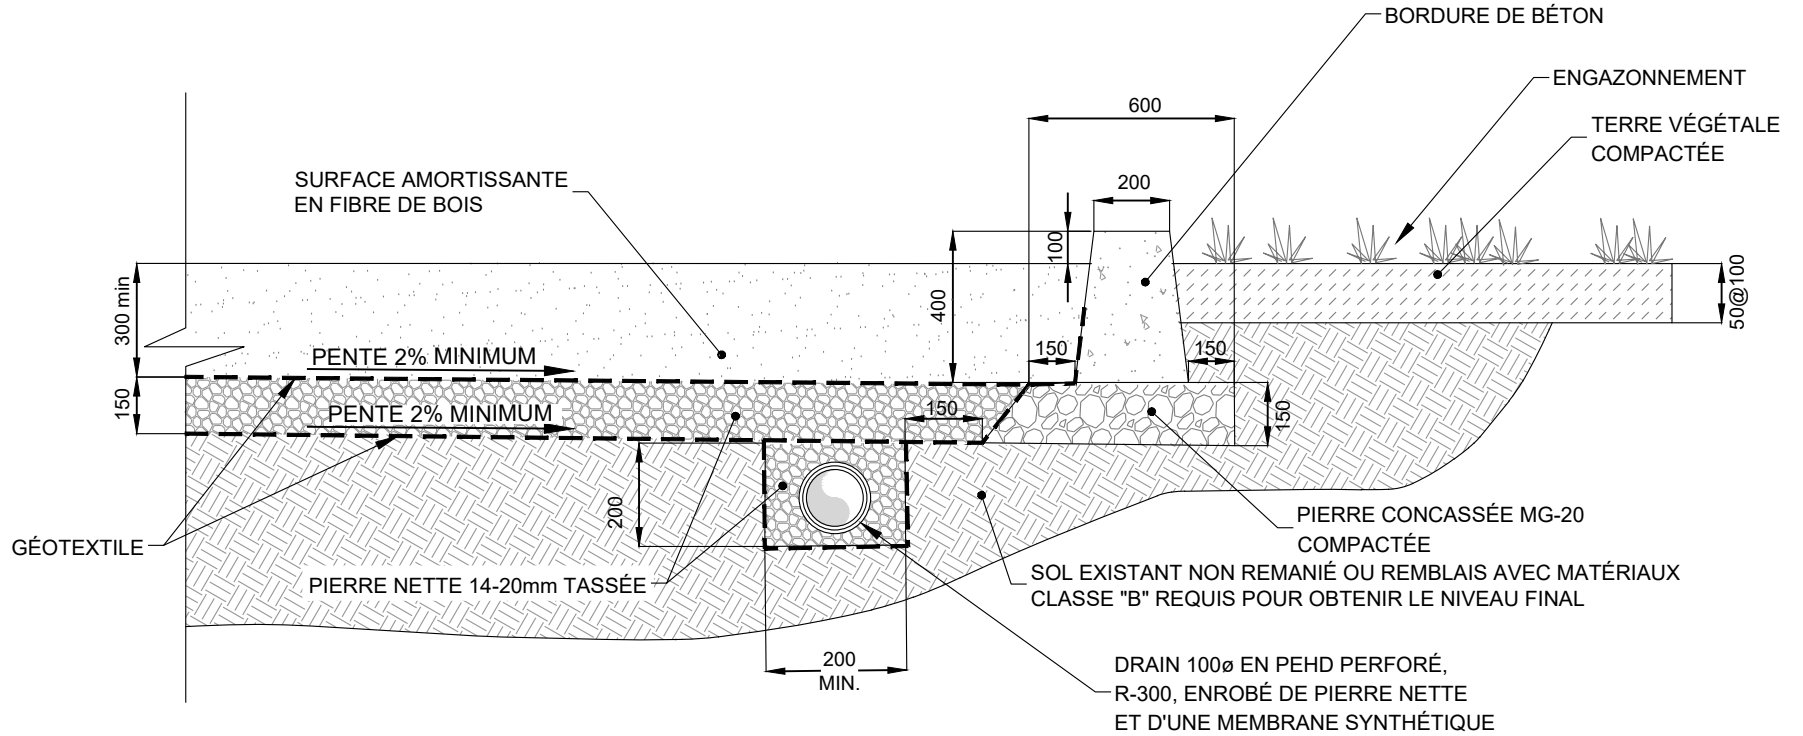

\*TOUTES LES DIMENSIONS SONT EN mm SAUF INDICATION CONTRAIRE




### DÉTAIL NORMALISÉ

### SURFACE AMORTISSANTE POUR AIRE DE JEU AVEC BORDURE DE BÉTON

Dessiné par: Thierry Boucher  
Préparé par: Mégane Grégoire-Larouche, ing.



Numéro du plan <b>P01</b>
Échelle <b>AUCUNE</b>
Révision <b>R00</b>
Date <b>15-01-2024</b>

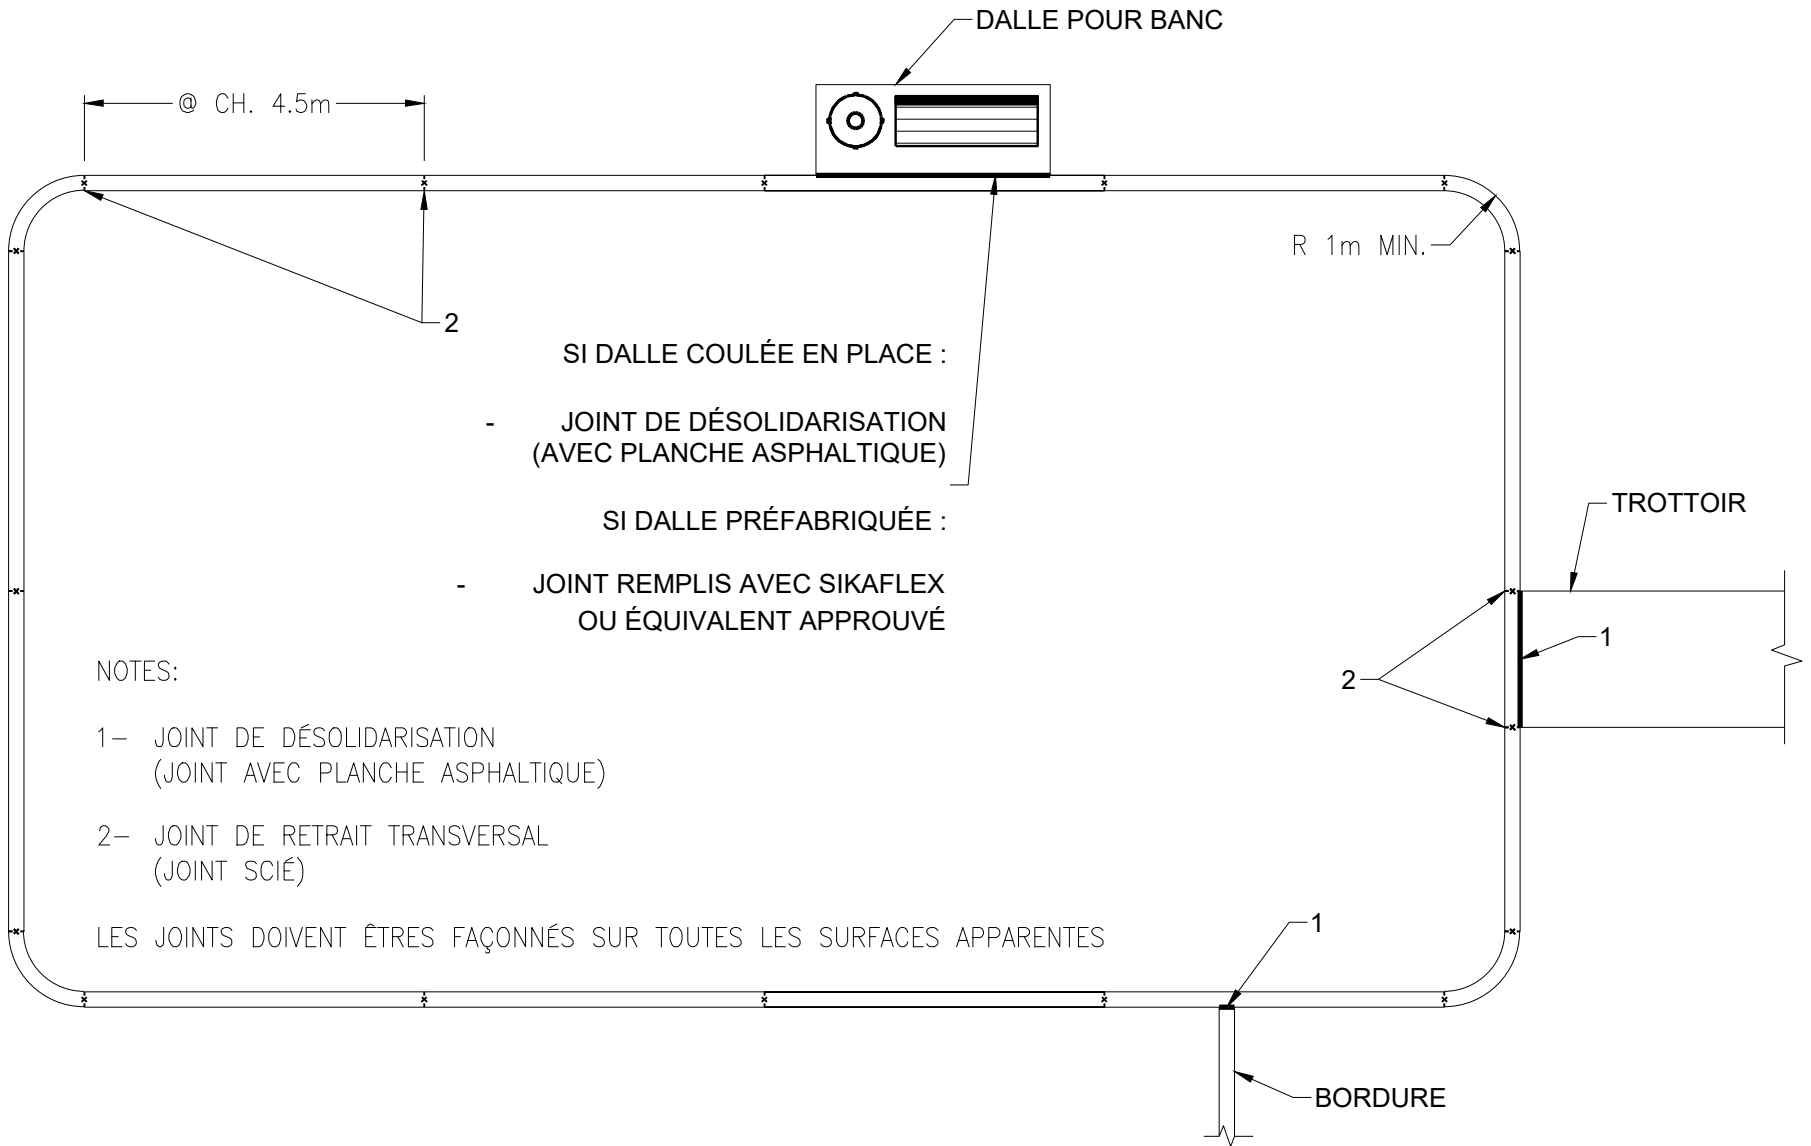

\*TOUTES LES DIMENSIONS SONT EN mm SAUF INDICATION CONTRAIRE





### DÉTAIL NORMALISÉ

### LOCALISATION DES JOINTS BORDURE DE BÉTON POUR AIRE DE JEU

Dessiné par: Thierry Boucher  
Préparé par: Mégane Grégoire-Larouche, ing.



Numéro du plan P02
Échelle AUCUNE
Révision R00
Date 15-01-2024

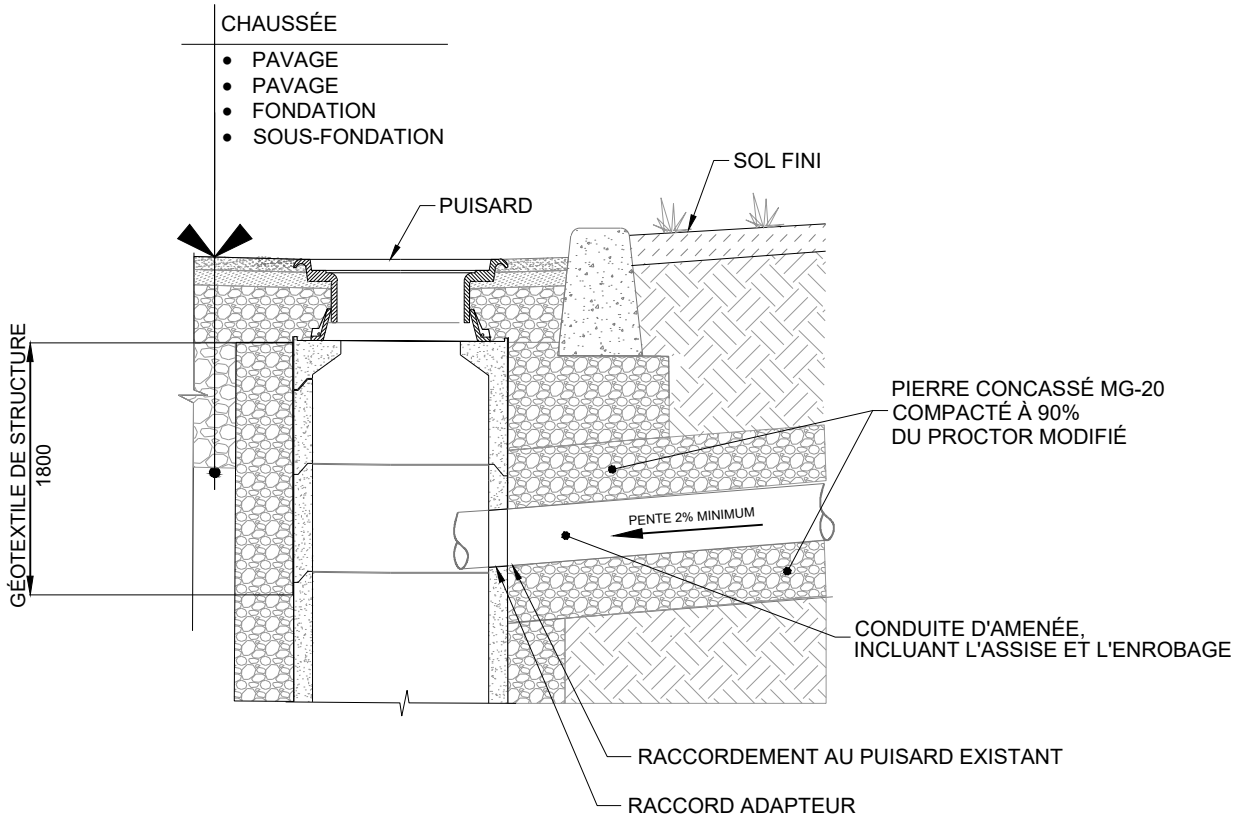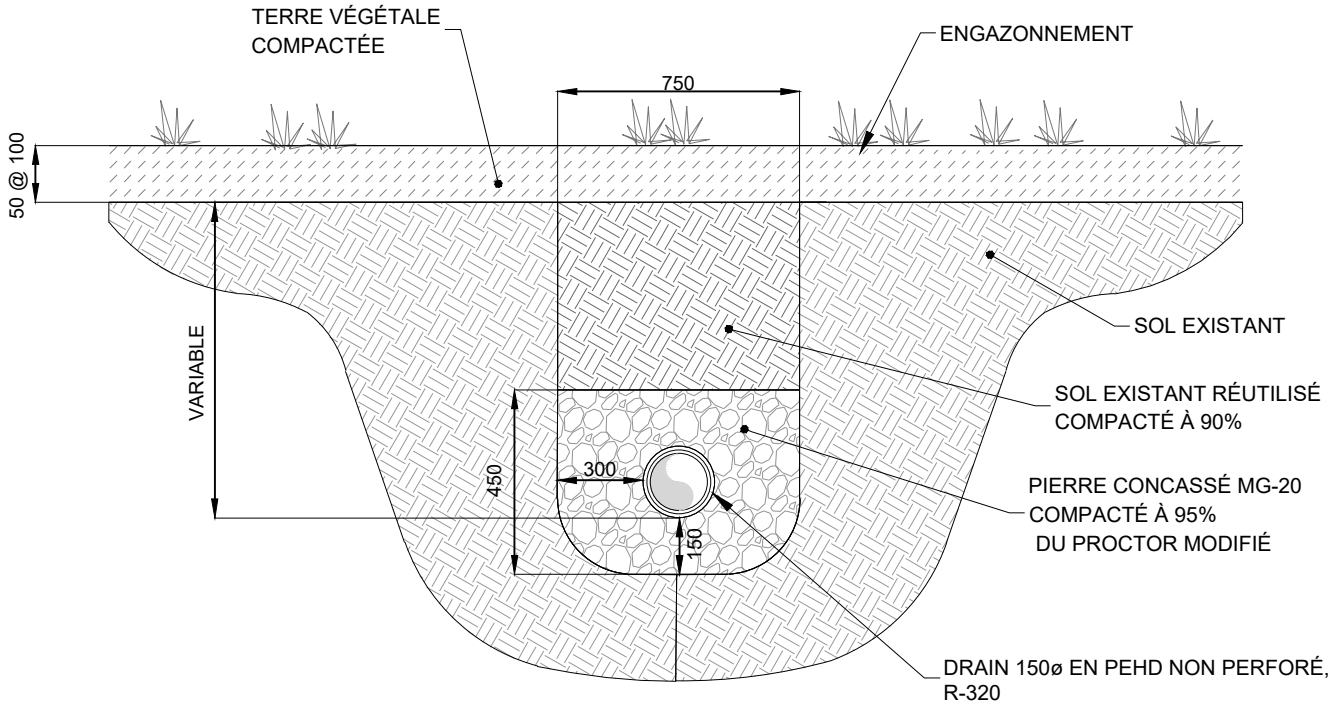

\*TOUTES LES DIMENSIONS SONT EN mm SAUF INDICATION CONTRAIRE




DÉTAIL NORMALISÉ  
CONDUITE D'AMENÉE

Dessiné par: Thierry Boucher  
Préparé par: Mégane Grégoire-Larouche, ing.



Numéro du plan P03
Échelle AUCUNE
Révision R00
Date 15-01-2024

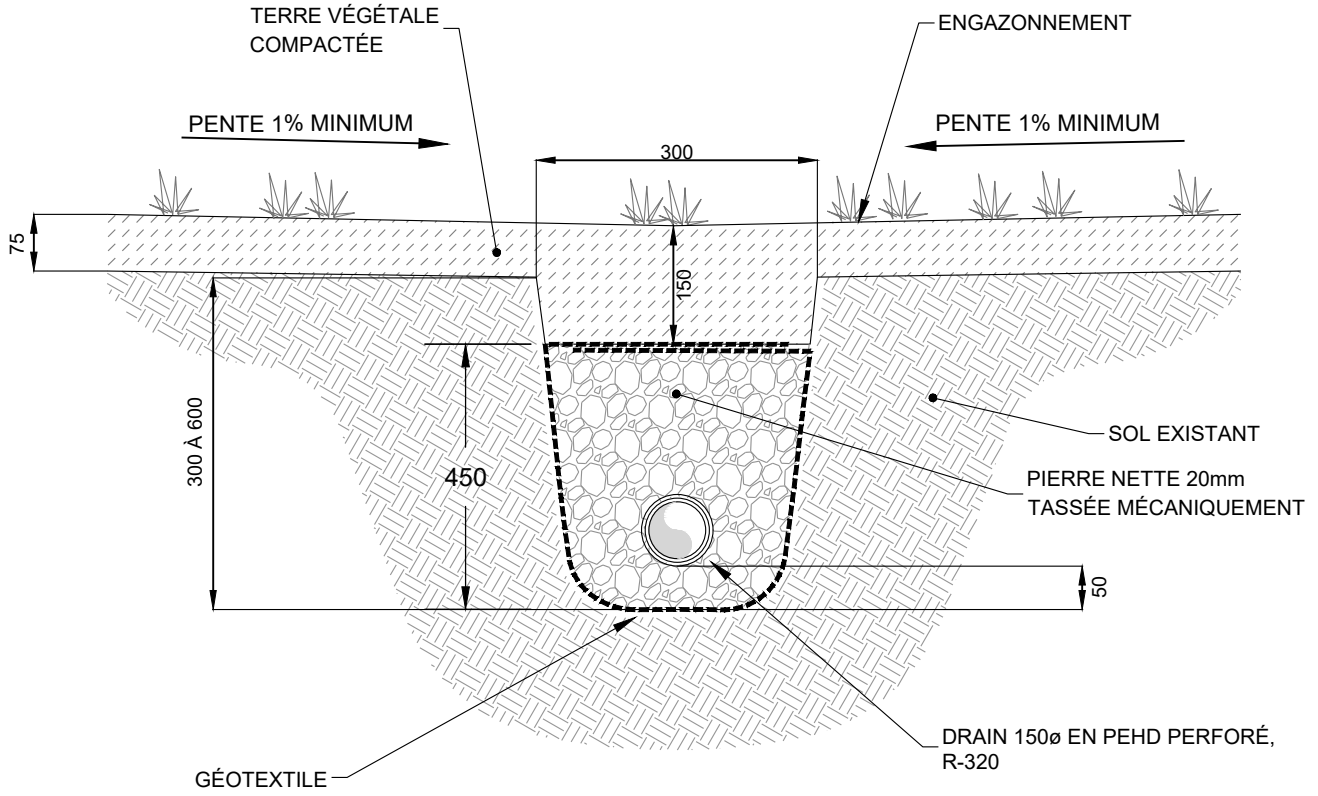

\*TOUTES LES DIMENSIONS SONT EN mm SAUF INDICATION CONTRAIRE




### DÉTAIL NORMALISÉ TRANCHÉE DE CAPTAGE

Dessiné par: Thierry Boucher  
Préparé par: Mégane Grégoire-Larouche, ing.



Numéro du plan P04
Échelle AUCUNE
Révision R00
Date 15-01-2024

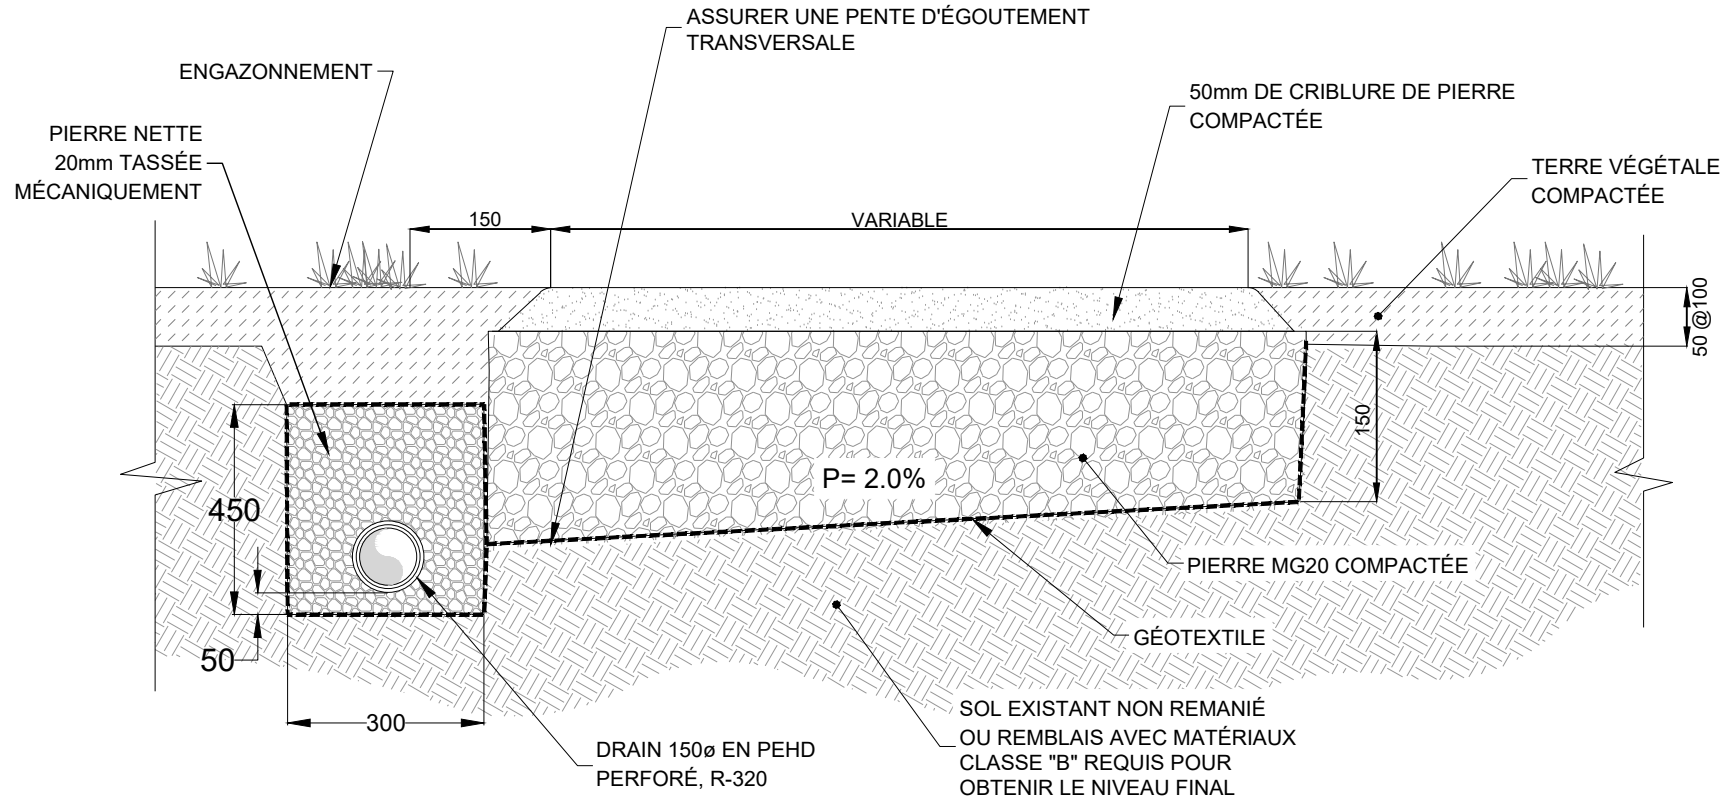

\*TOUTES LES DIMENSIONS SONT EN mm SAUF INDICATION CONTRAIRE

### DÉTAIL NORMALISÉ


## SENTIER EN CRIBLURE DE PIERRE AVEC DRAIN

Dessiné par: Thierry Boucher  
 Préparé par: Mégane Grégoire-Larouche, ing.



Numéro du plan <b>P05</b>
Échelle <b>AUCUNE</b>
Révision <b>R00</b>
Date <b>15-01-2024</b>



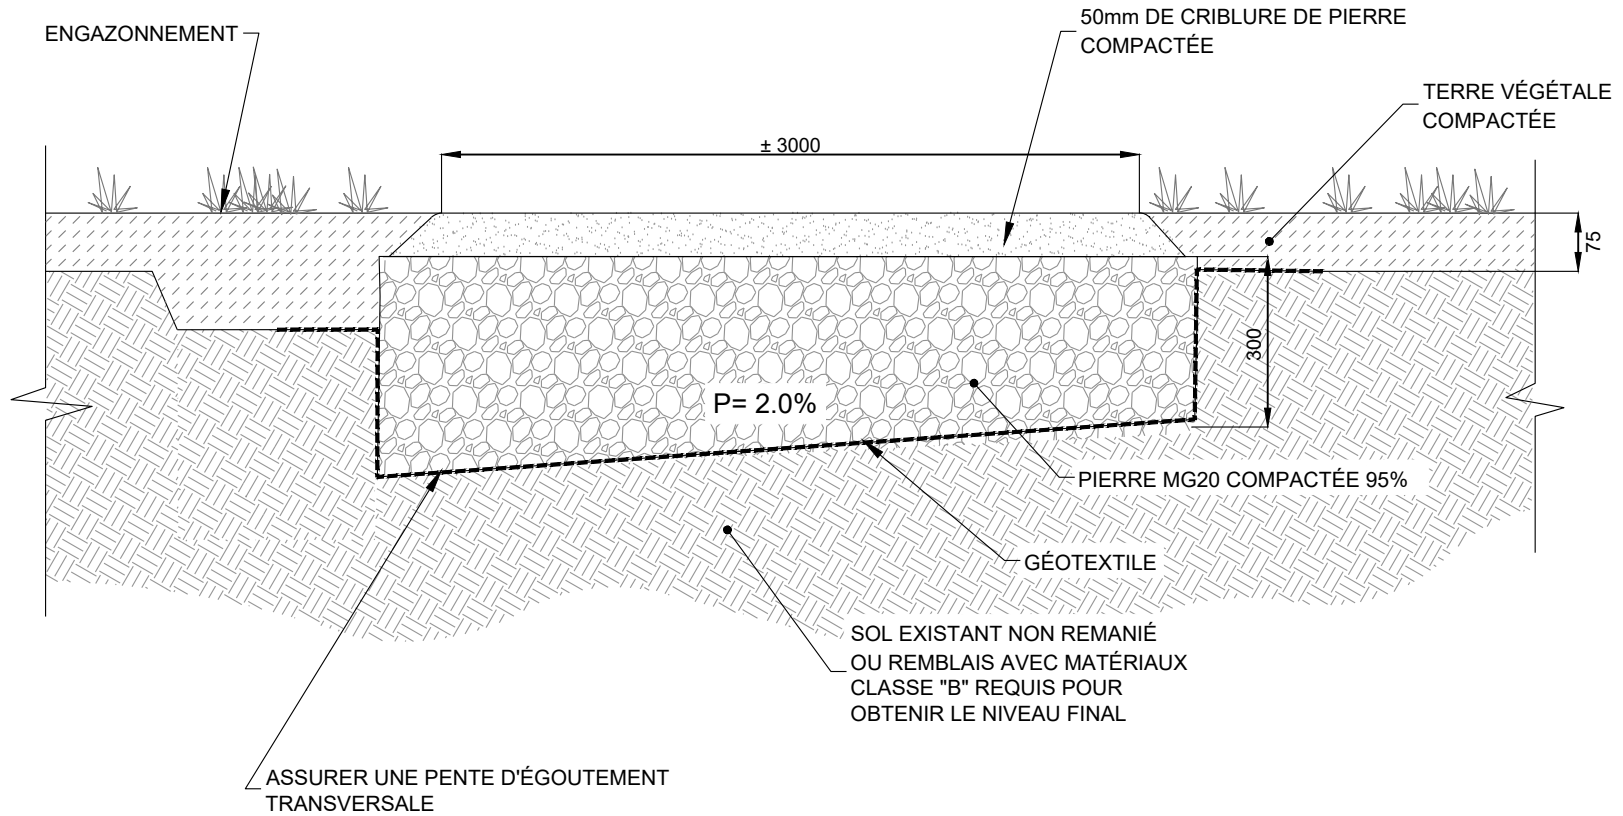

\*TOUTES LES DIMENSIONS SONT EN mm SAUF INDICATION CONTRAIRE





**DÉTAIL NORMALISÉ**

**SENTIER EN CRIBLURE DE PIERRE  
SANS DRAIN**

Dessiné par: Thierry Boucher  
Préparé par: Mégane Grégoire-Larouche, ing.



Numéro du plan <b>P06</b>
Échelle <b>AUCUNE</b>
Révision <b>R00</b>
Date <b>15-01-2024</b>

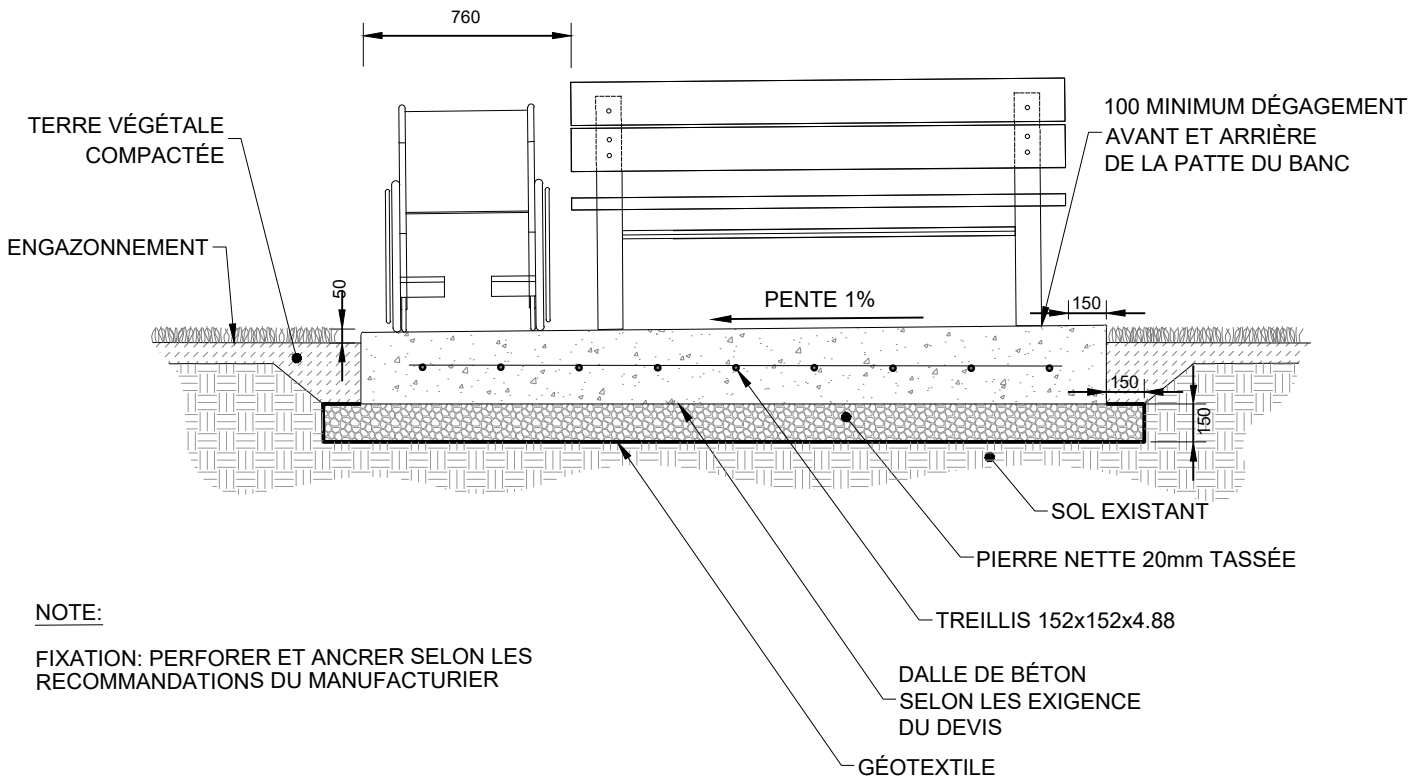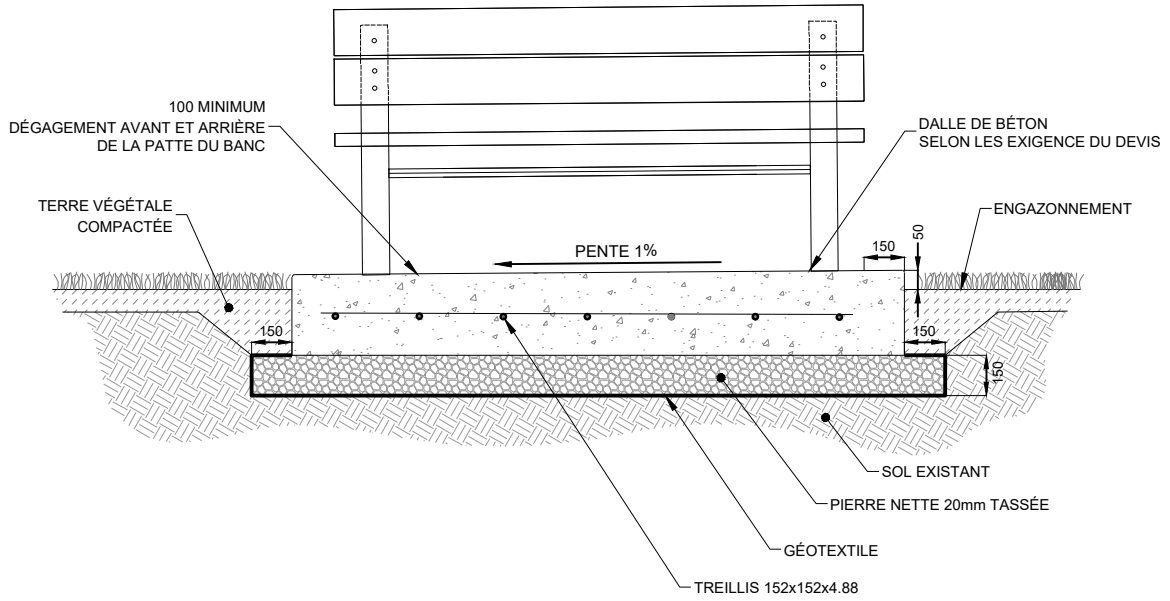

**NOTE:**

FIXATION: PERFORER ET ANCRER SELON LES RECOMMANDATIONS DU MANUFACTURIER

\*TOUTES LES DIMENSIONS SONT EN mm SAUF INDICATION CONTRAIRE



DÉTAIL NORMALISÉ


DALLE DE BÉTON  
MOBILIER URBAIN

Dessiné par: Thierry Boucher  
Préparé par: Mégane Grégoire-Larouche, ing.



Numéro du plan P07
Échelle AUCUNE
Révision R00
Date 15-01-2023



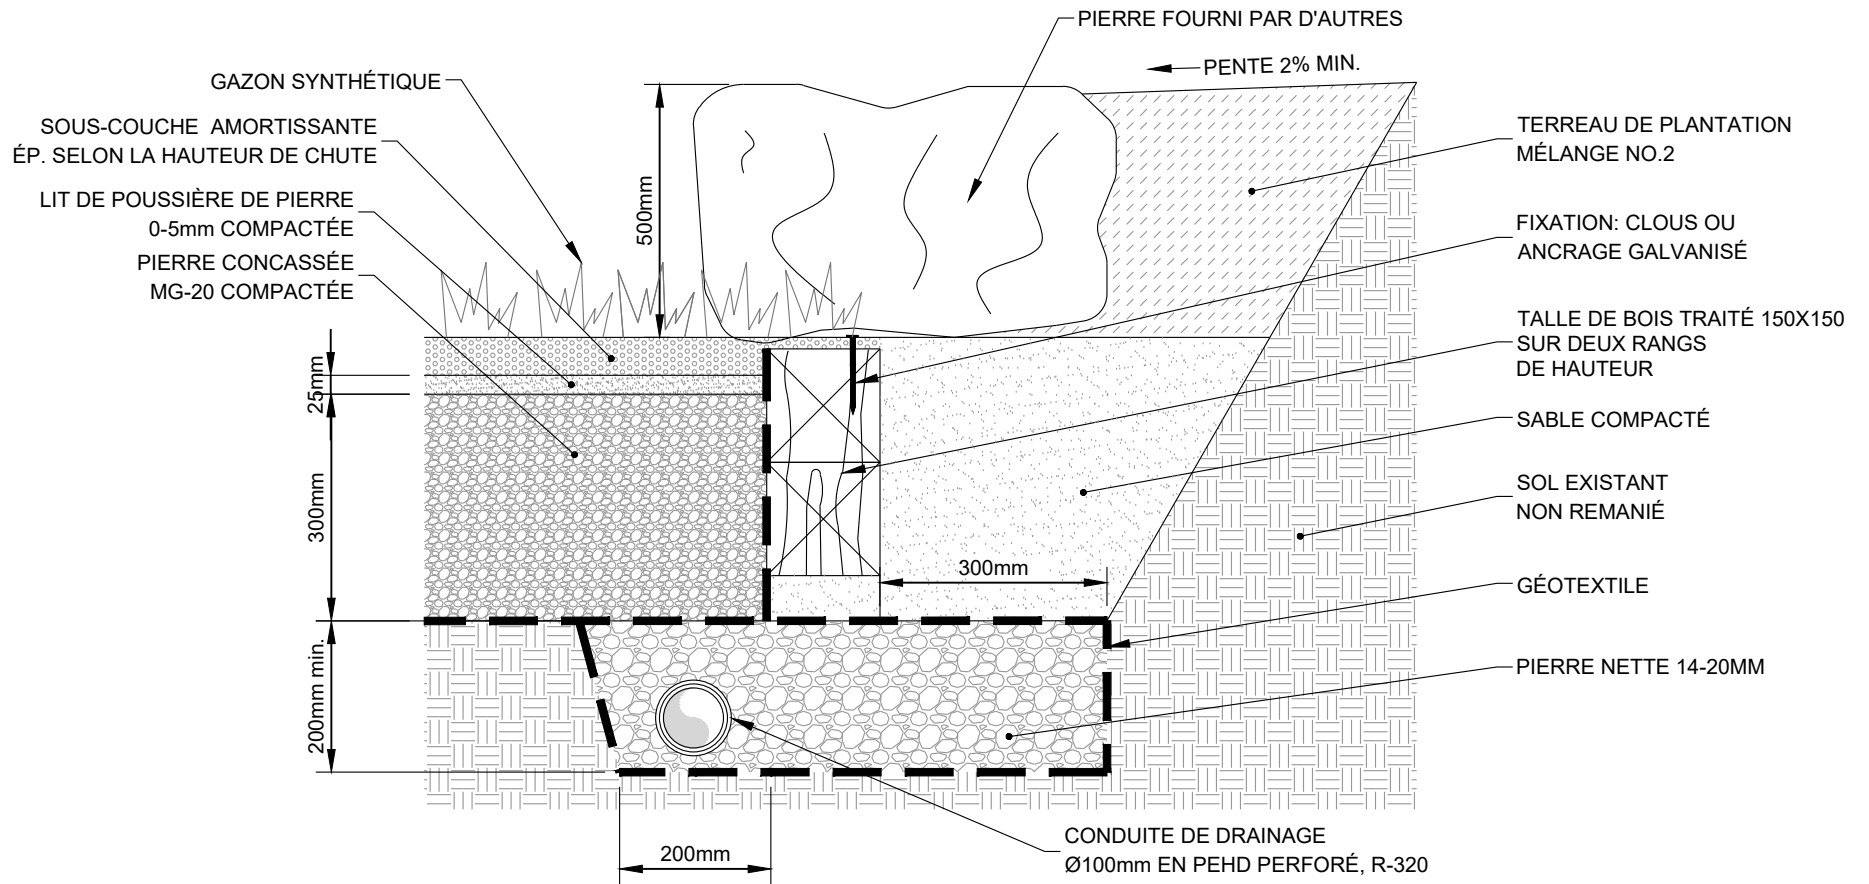

\*TOUTES LES DIMENSIONS SONT EN mm SAUF INDICATION CONTRAIRE



DÉTAIL NORMALISÉ  
AIRE DE JEU  
MURET DE PIERRE AU PÉRIMÈTRE  
DE LA SURFACE EN GAZON SYNTHÉTIQUE

Dessiné par: Thierry Boucher  
Préparé par: Mégane Grégoire-Larouche, ing.



Numéro du plan P08
Échelle AUCUNE
Révision R00
Date 15-01-2024


SOUS-COUCHE AMORTISSANTE  
ÉP. SELON LA HAUTEUR DE CHUTE

LIT DE POUSSIÈRE DE PIERRE  
0-5mm COMPACTÉE

25mm

300mm

GÉOTEXTILE

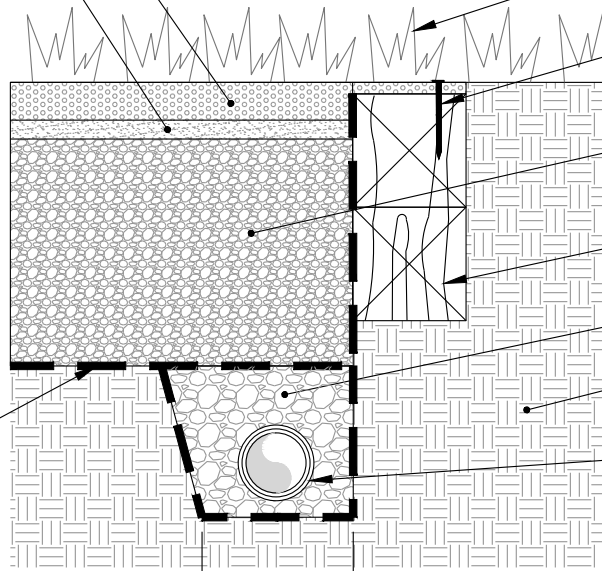

200mm

GAZON SYNTHÉTIQUE

FIXATION: CLOUS OU ANCRAGE GALVANISÉ

PIERRE CONCASSÉE  
MG-20 COMPACTÉE

TALLE DE BOIS TRAITÉ  
SUR DEUX RANGS  
DE HAUTEUR

PIERRE NETTE 14-20MM

SOL EXISTANT  
NON REMANIÉ

CONDUITE DE DRAINAGE  
Ø100mm EN PEHD PERFORÉ, R-320

\*TOUTES LES DIMENSIONS SONT EN mm SAUF INDICATION CONTRAIRE




DÉTAIL NORMALISÉ  
AIRE DE JEU  
PÉRIMÈTRE DE LA SURFACE  
EN GAZON SYNTHÉTIQUE

Dessiné par: Thierry Boucher  
Préparé par: Mégane Grégoire-Larouche, ing.



Numéro du plan P09
Échelle AUCUNE
Révision R00
Date 15-01 2024

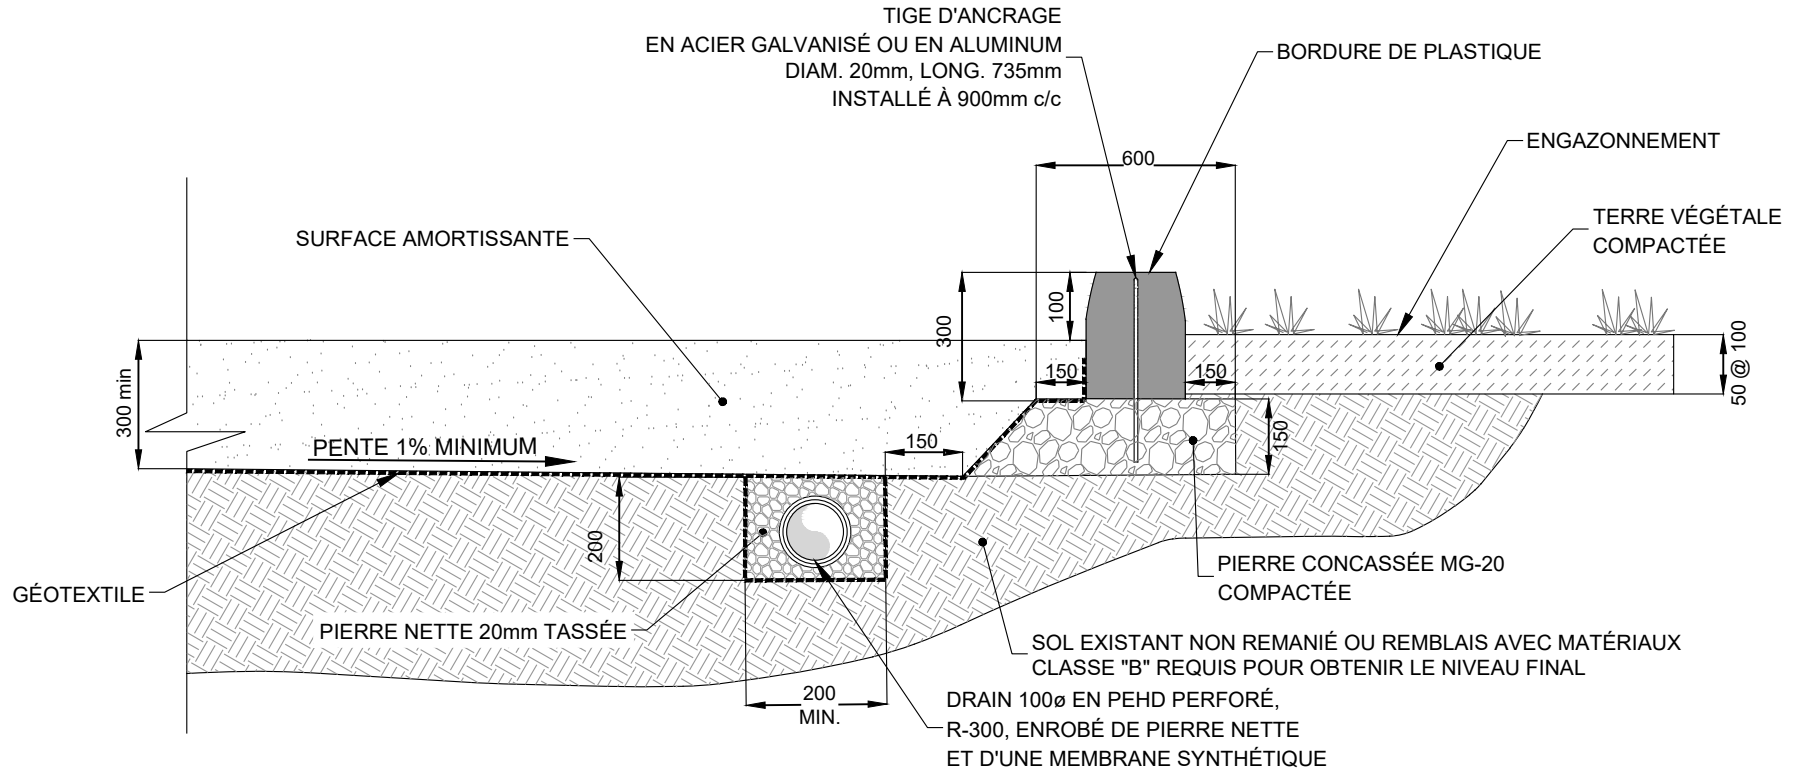

\*TOUTES LES DIMENSIONS SONT EN mm SAUF INDICATION CONTRAIRE




### DÉTAIL NORMALISÉ

## SURFACE AMORTISSANTE POUR AIRE DE JEU AVEC BORDURE DE PLASTIQUE

Dessiné par: Thierry Boucher  
Préparé par: Mégane Grégoire-Larouche, ing.



Numéro du plan P10
Échelle AUCUNE
Révision R00
Date 15-01-2024

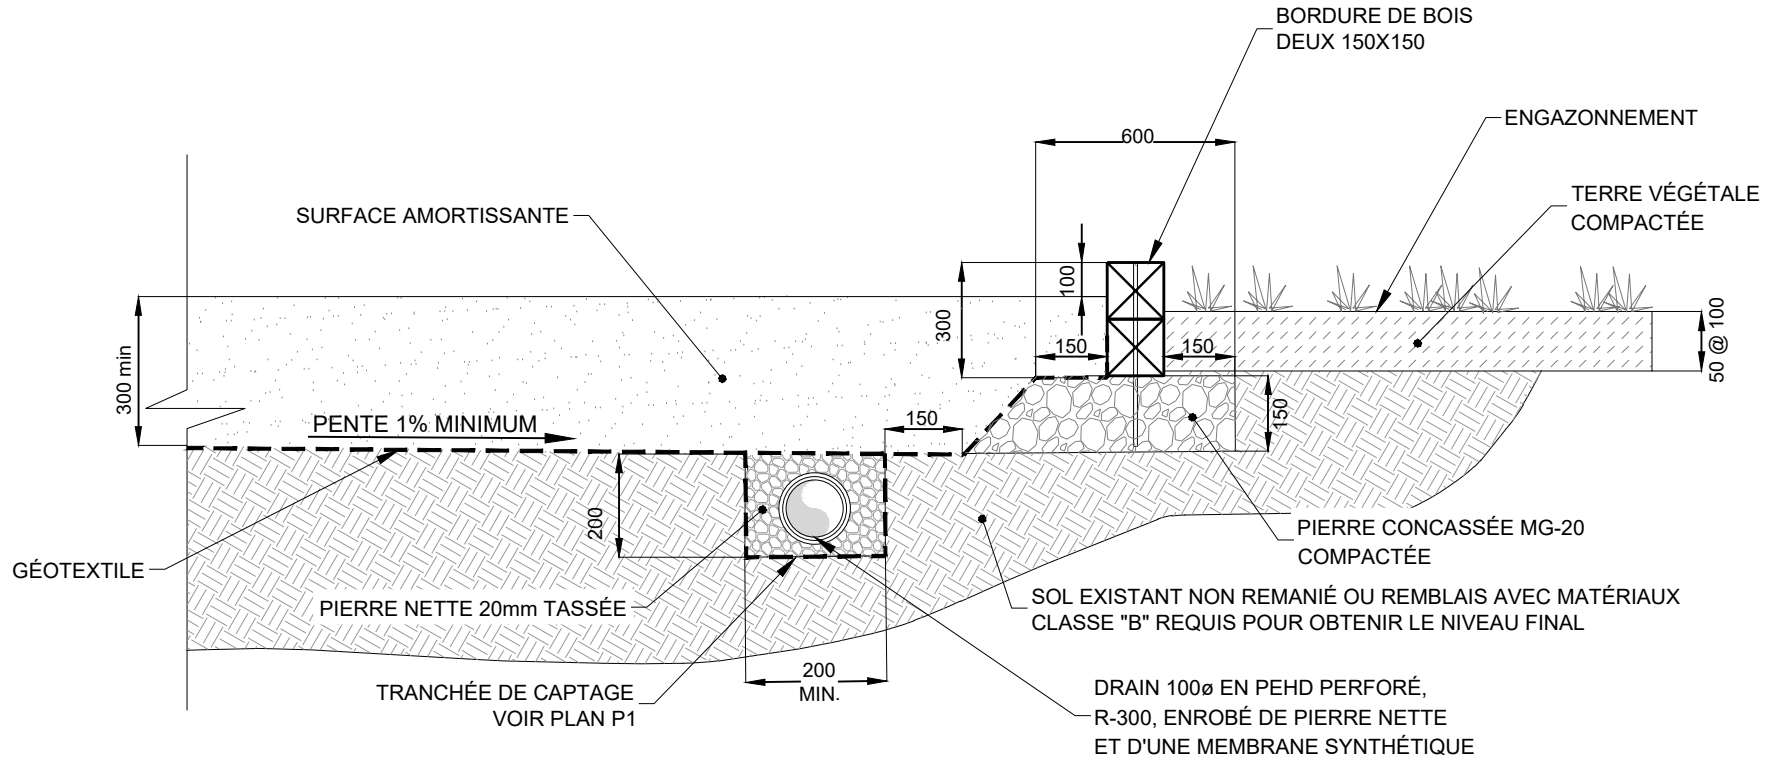

\*TOUTES LES DIMENSIONS SONT EN mm SAUF INDICATION CONTRAIRE



### DÉTAIL NORMALISÉ

## SURFACE AMORTISSANTE POUR AIRE DE JEU AVEC BORDURE DE BOIS

Dessiné par: Thierry Boucher  
Préparé par: Mégane Grégoire-Larouche, ing.



Numéro du plan P11
Échelle AUCUNE
Révision R00
Date 15-01-2024